


Схему перевірено: _____

Посада, ПІБ представника Товариства

Однолінійна схема підключення гібридної генеруючої установки з можливістю відпуску електричної енергії, виробленої такою генеруючою установкою, в електричну мережу ОСП, ОСР та їх користувачів, ОМСР.

- Примітка:
1. Устаткування генеруючої установки встановлюється, монтується та підключається згідно з рекомендаціями заводів-виробників та з дотриманням правил улаштування електроустановок.
 2. Стрілками вказано напрямки потоків електричної енергії.
 3. Інверторне обладнання та системи акумуляції енергії мають відповідати показникам якості електричної енергії, встановленими державними стандартами.
 4. Лінійний роз'єднувач встановлюється опціонально.
 5. Лінійний роз'єднувач та від'єднувач генератора можуть бути інтегровані в інвертор.

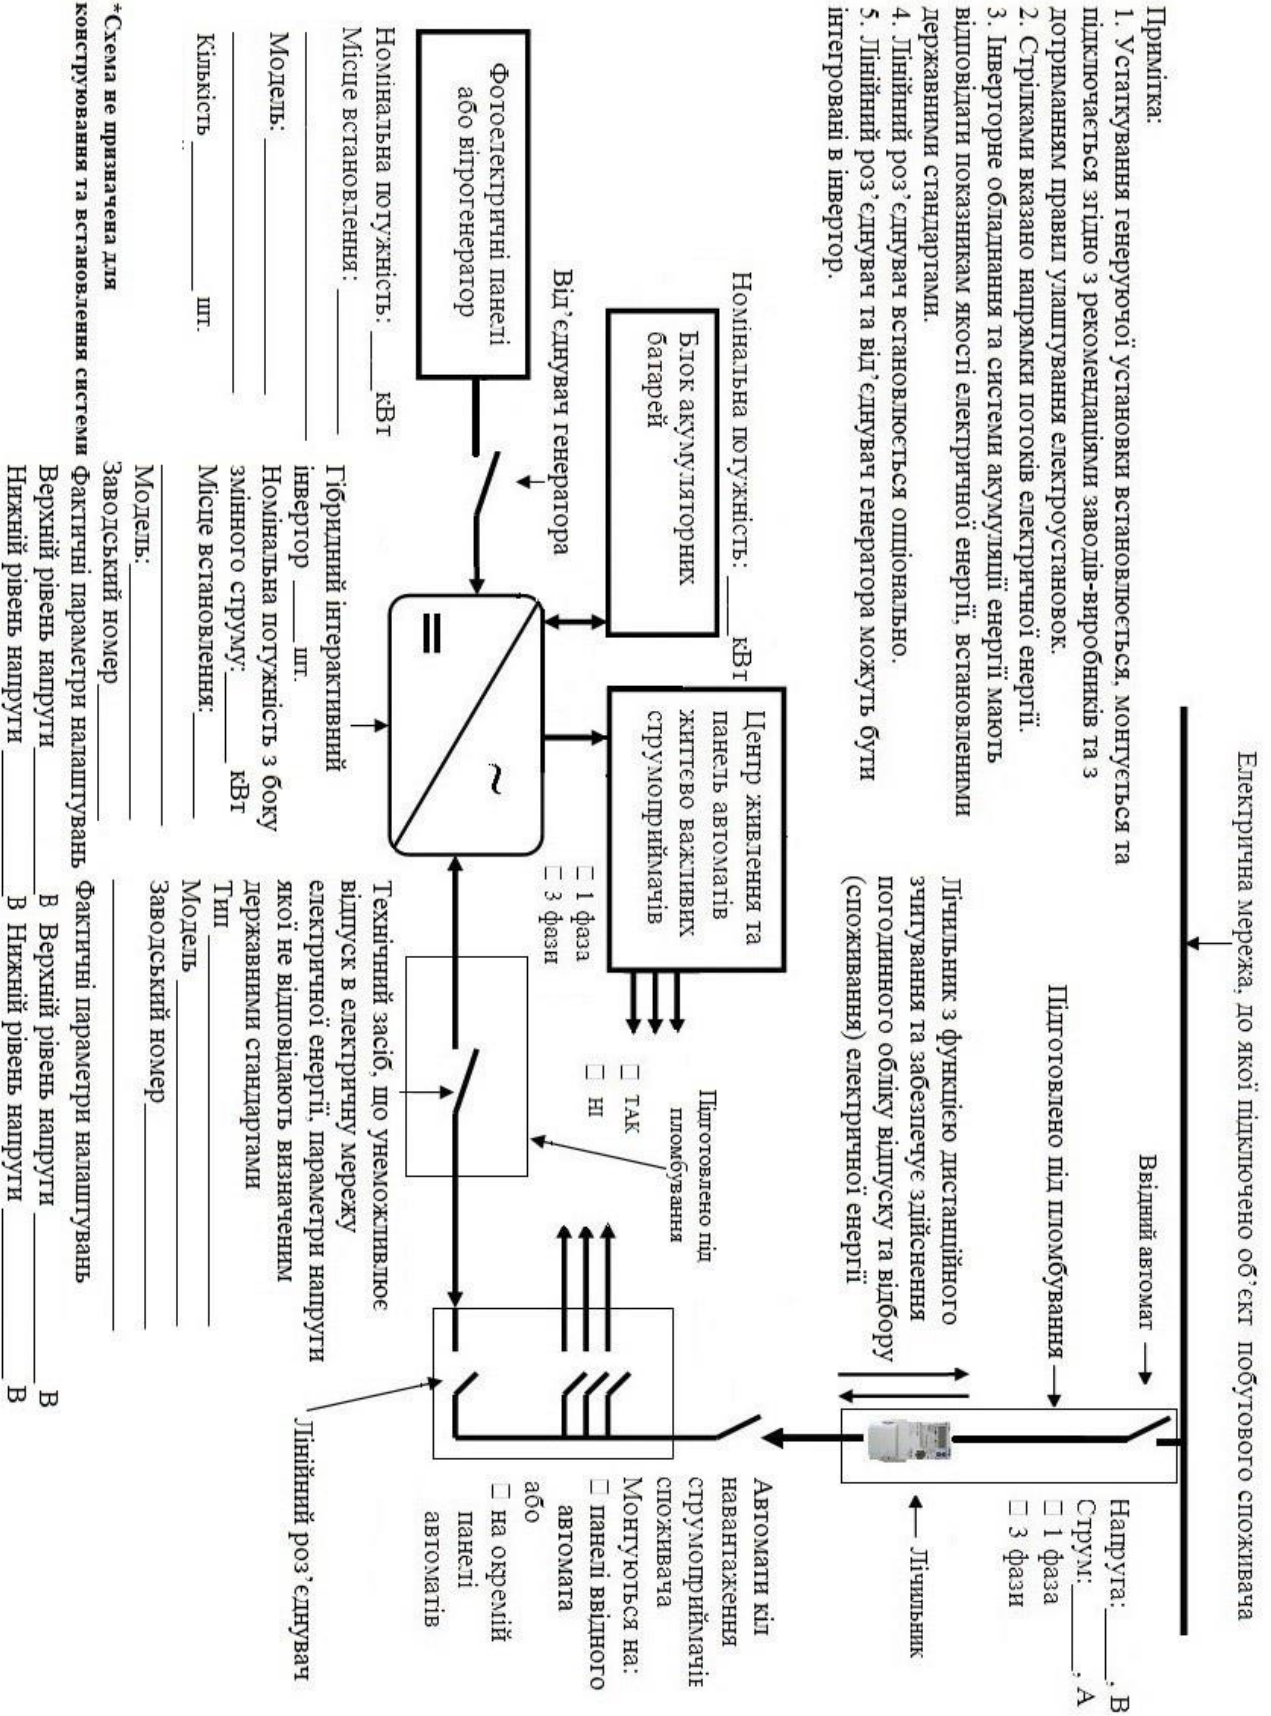

Споживач: _____

ПІБ Споживача

Підпис