


Схему перевірено: _____

Посада, ПІБ представника Товариства

Однолінійна схема підключення генеруючої установки з можливістю відпуску електричної енергії, виробленої такою генеруючою установкою, в електричну мережу ОСП, ОСР та їх користувачів, ОМСР.

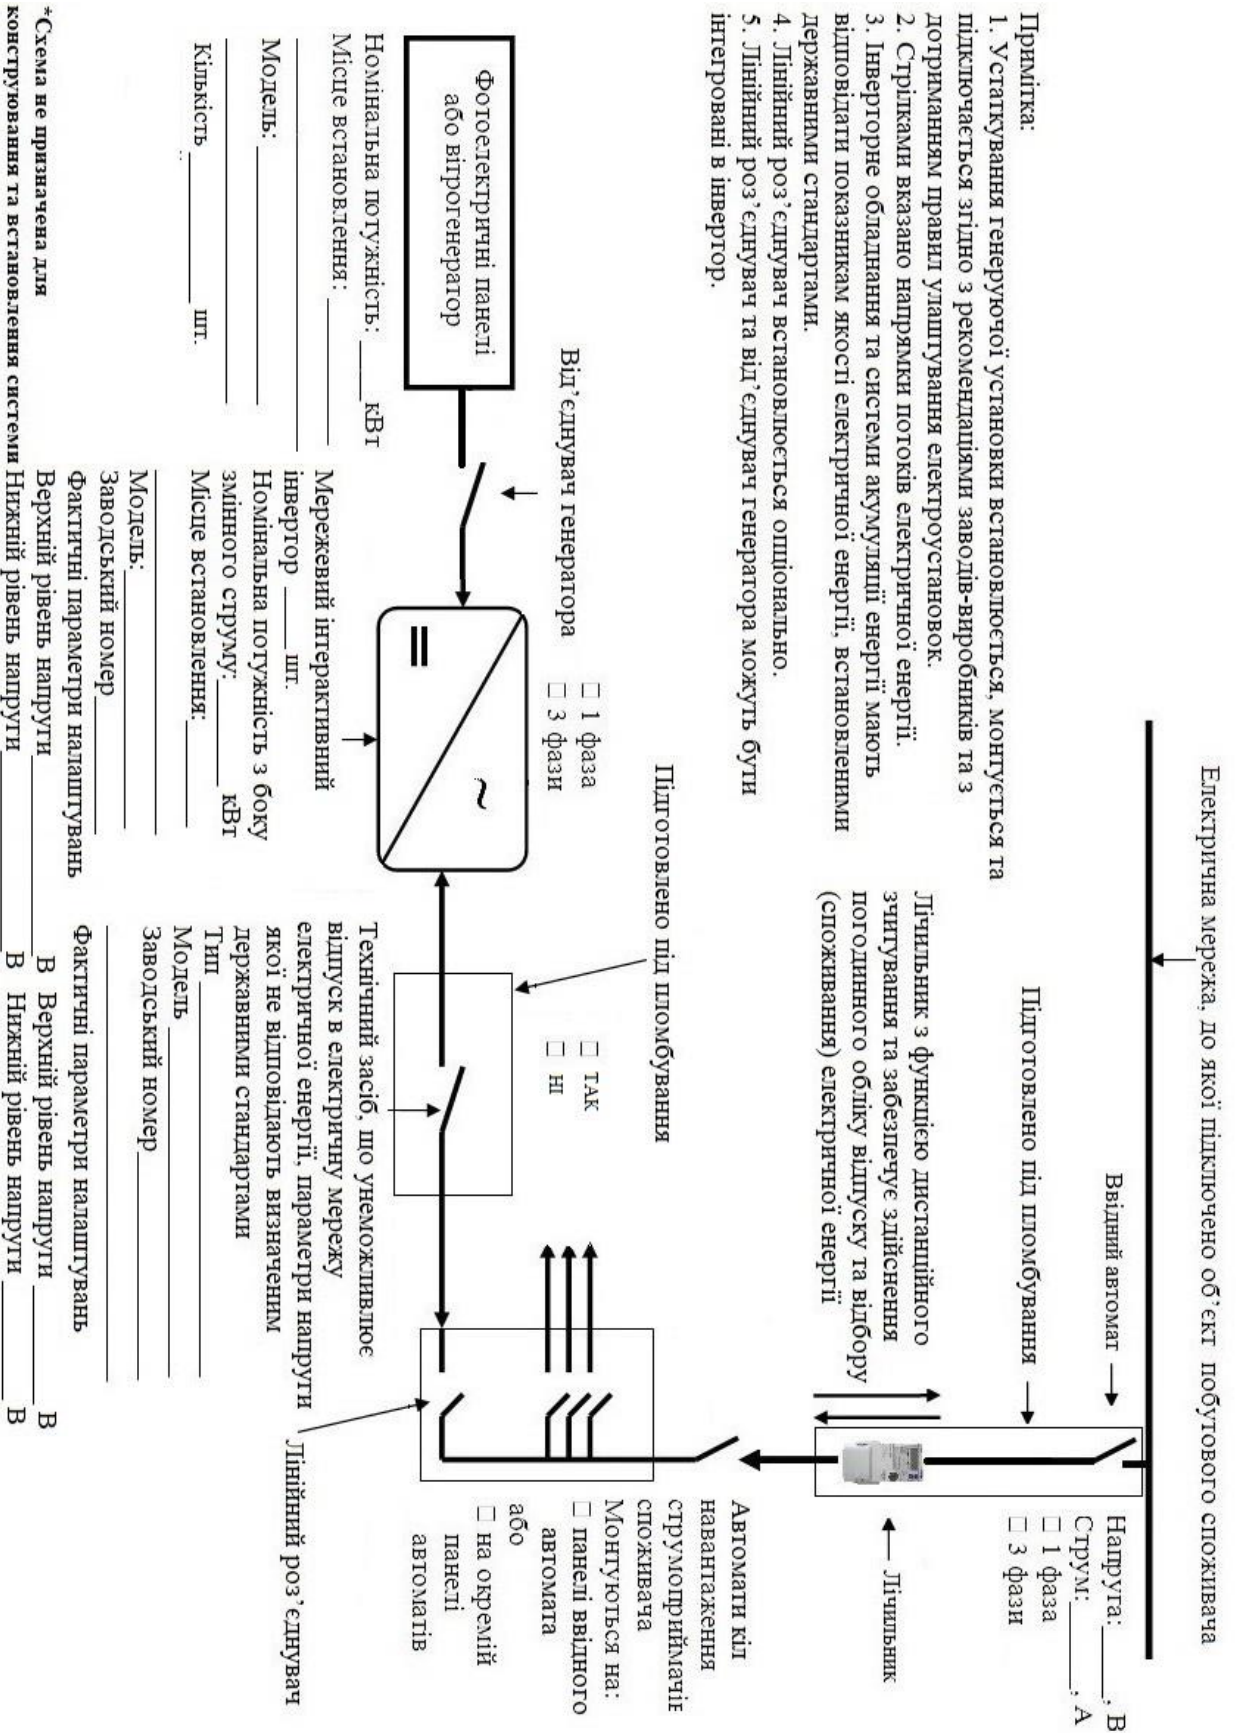

Споживач: _____

ПІБ Споживача

Підпис